


Wohnpark Belvedere Ziegeleiweg Weimar

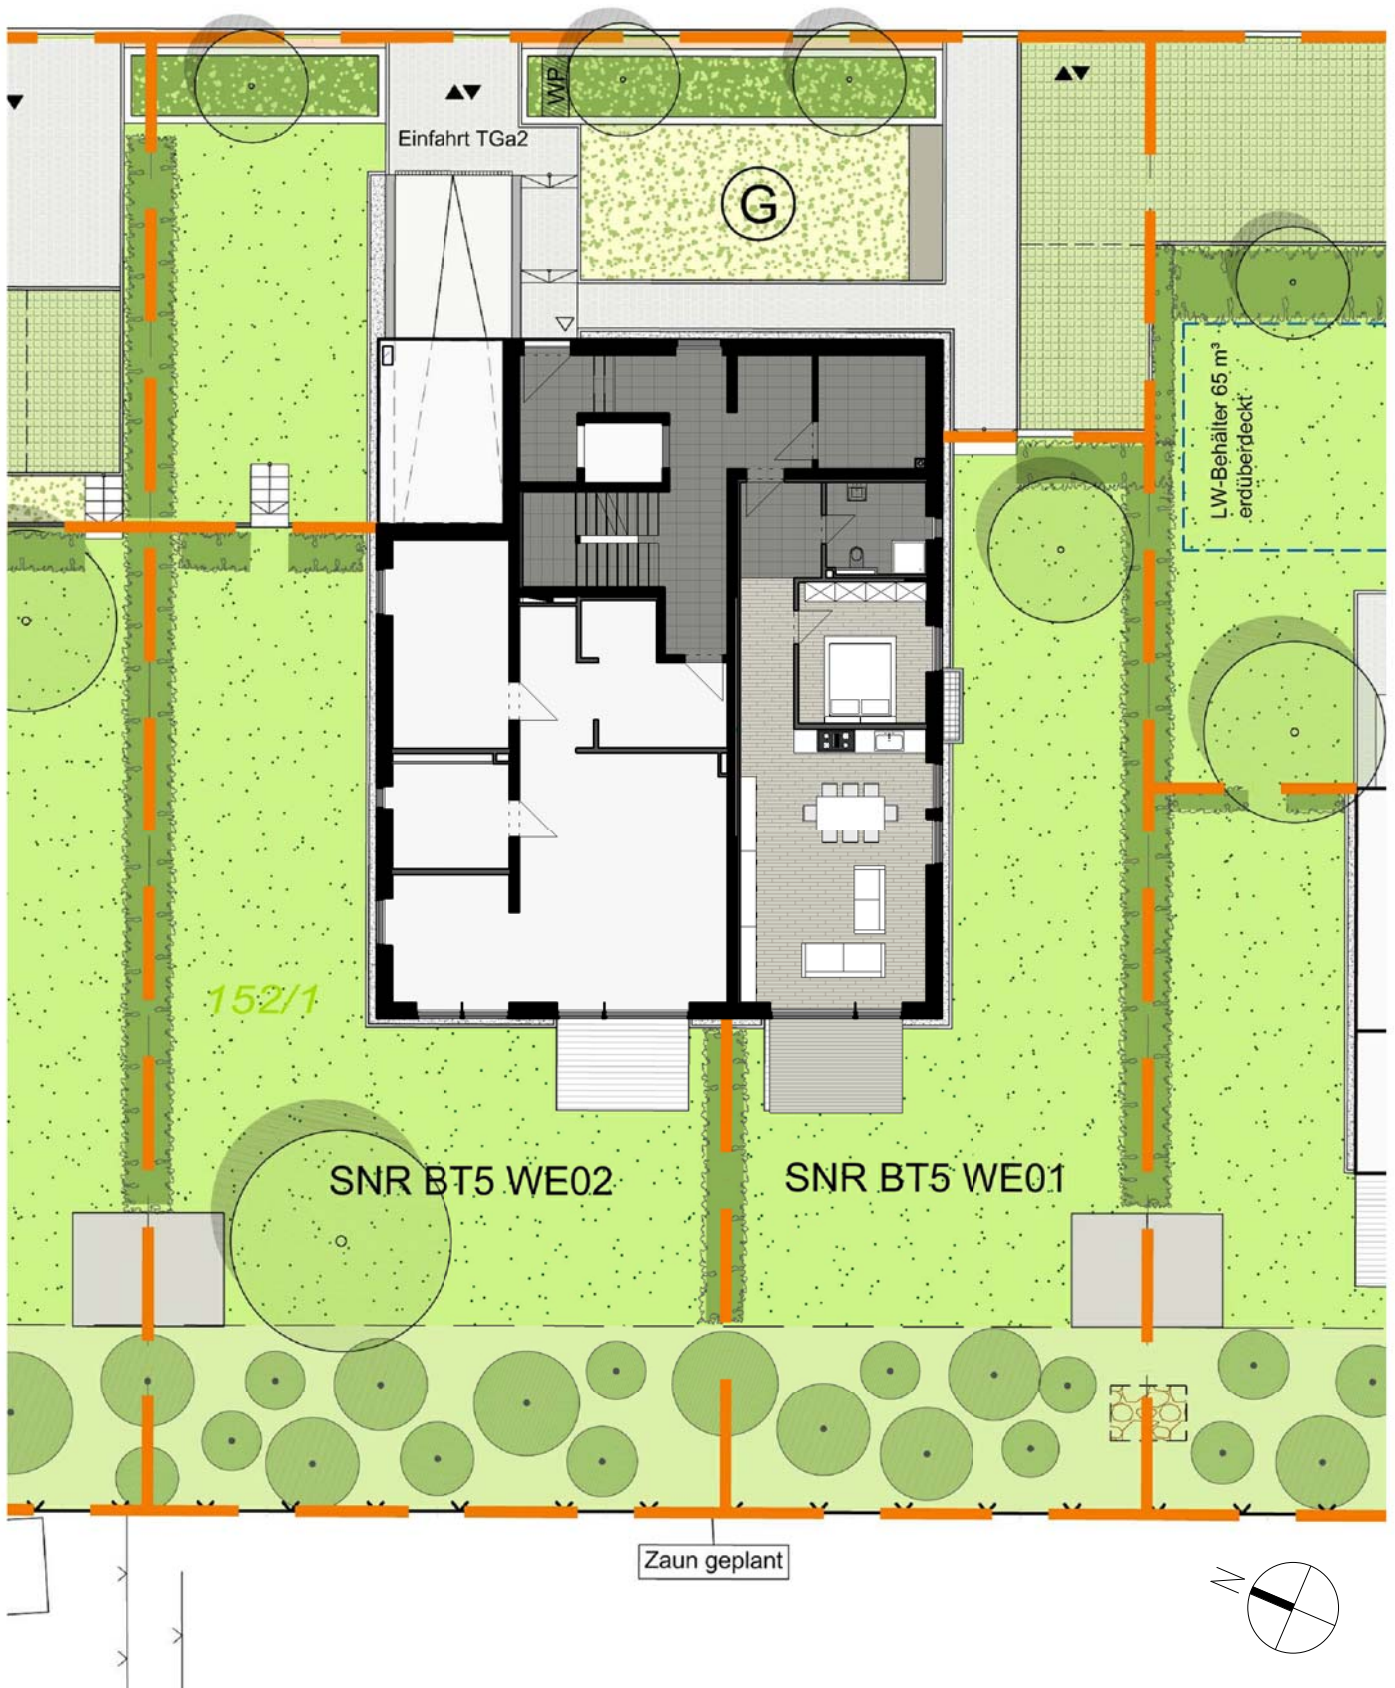

Haus 5 - EG - Wohnung 01 - Lageplan Freiflächen

BELVEDERE PROJEKTGESELLSCHAFT WEIMAR mbH